


DLE - Bamberg

1319

Verf. Wölkendorf-Pfaffendorf
Gemeinde Stadelhofen
Lkr. Bamberg

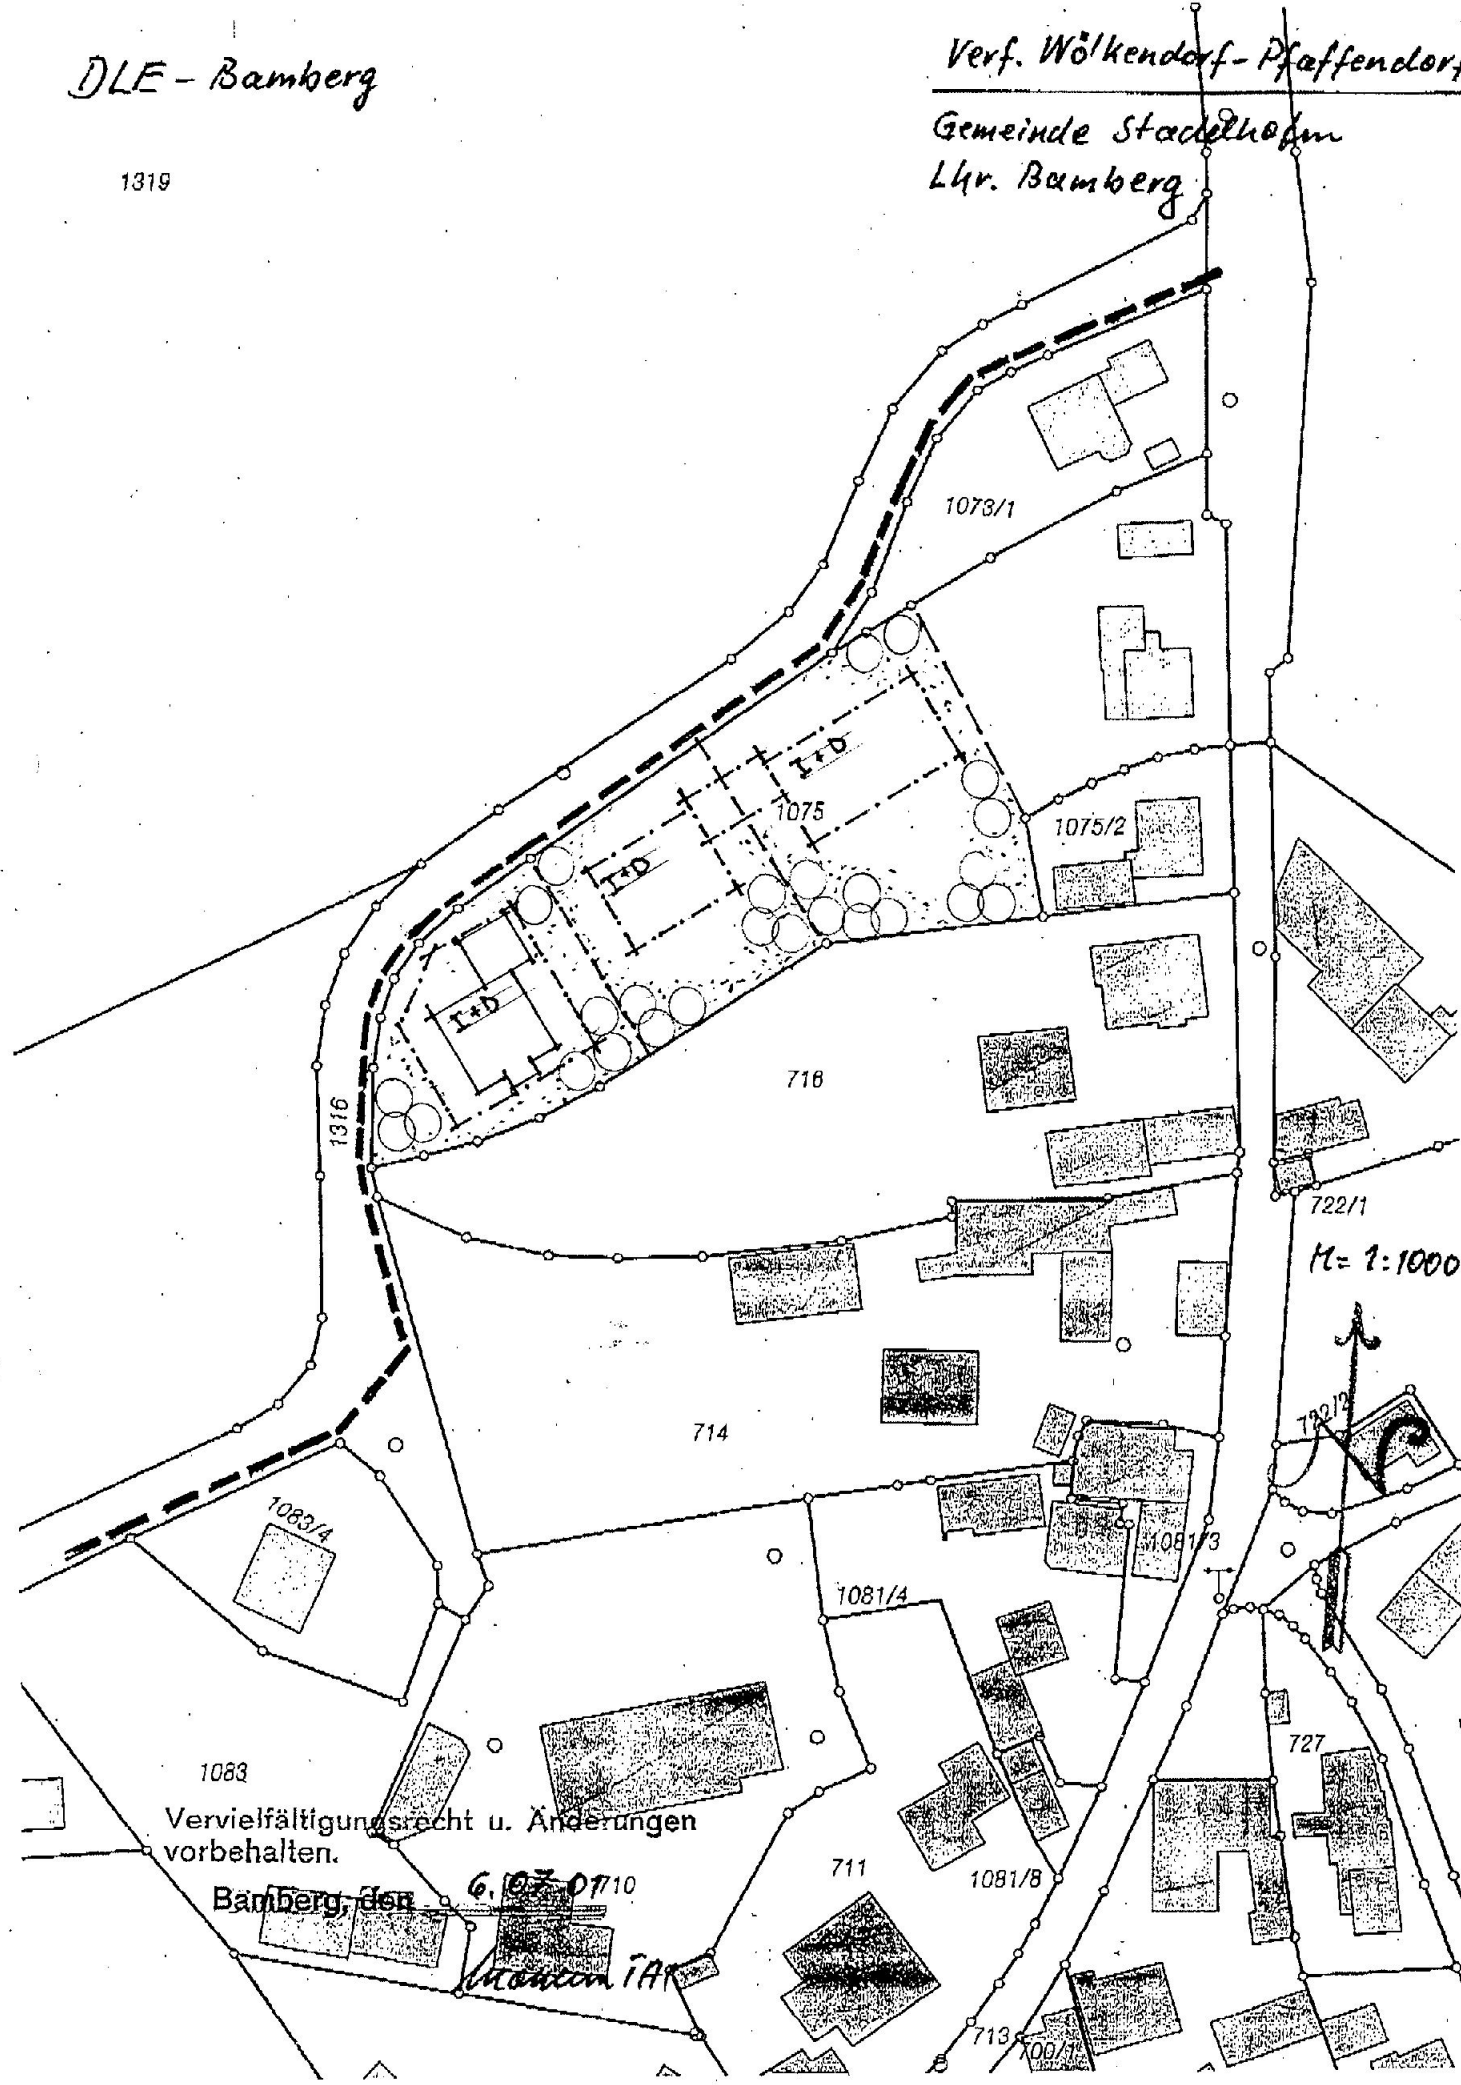

Stadelhofen
Gemeindeteil Pfaffendorf
Innenbereichssatzung § 34 BauGB
M 1 : 1.000
Auszug aus der Abfindungskarte der DLE Bamberg

- 1 Baufeld
- 2 Grenze des Innenbereichs

Bauweise: 1. als Höchstgrenze = I + D
2. Vollgeschoß im DG
Dachneigung 40° - 48°
Kniestock max. 50 cm
Garagen und Nebengebäude mit Satteldach wie Hauptgebäude, keine Dachaufbauten

Vermerke:

Als Satzung beschlossen am 24.07.01. Das Landratsamt Bamberg hat die Satzung am 27.03.02 genehmigt.

Die Genehmigung wurde am 19.04.02 ortsüblich bekanntgemacht. Die Satzung ist damit rechtsverbindlich.

Stadelhofen, 22.04.02


Linz,
Erster Bürgermeister

