


SCHEDERNDORF

Ortsblatt Nr. CDXVIII

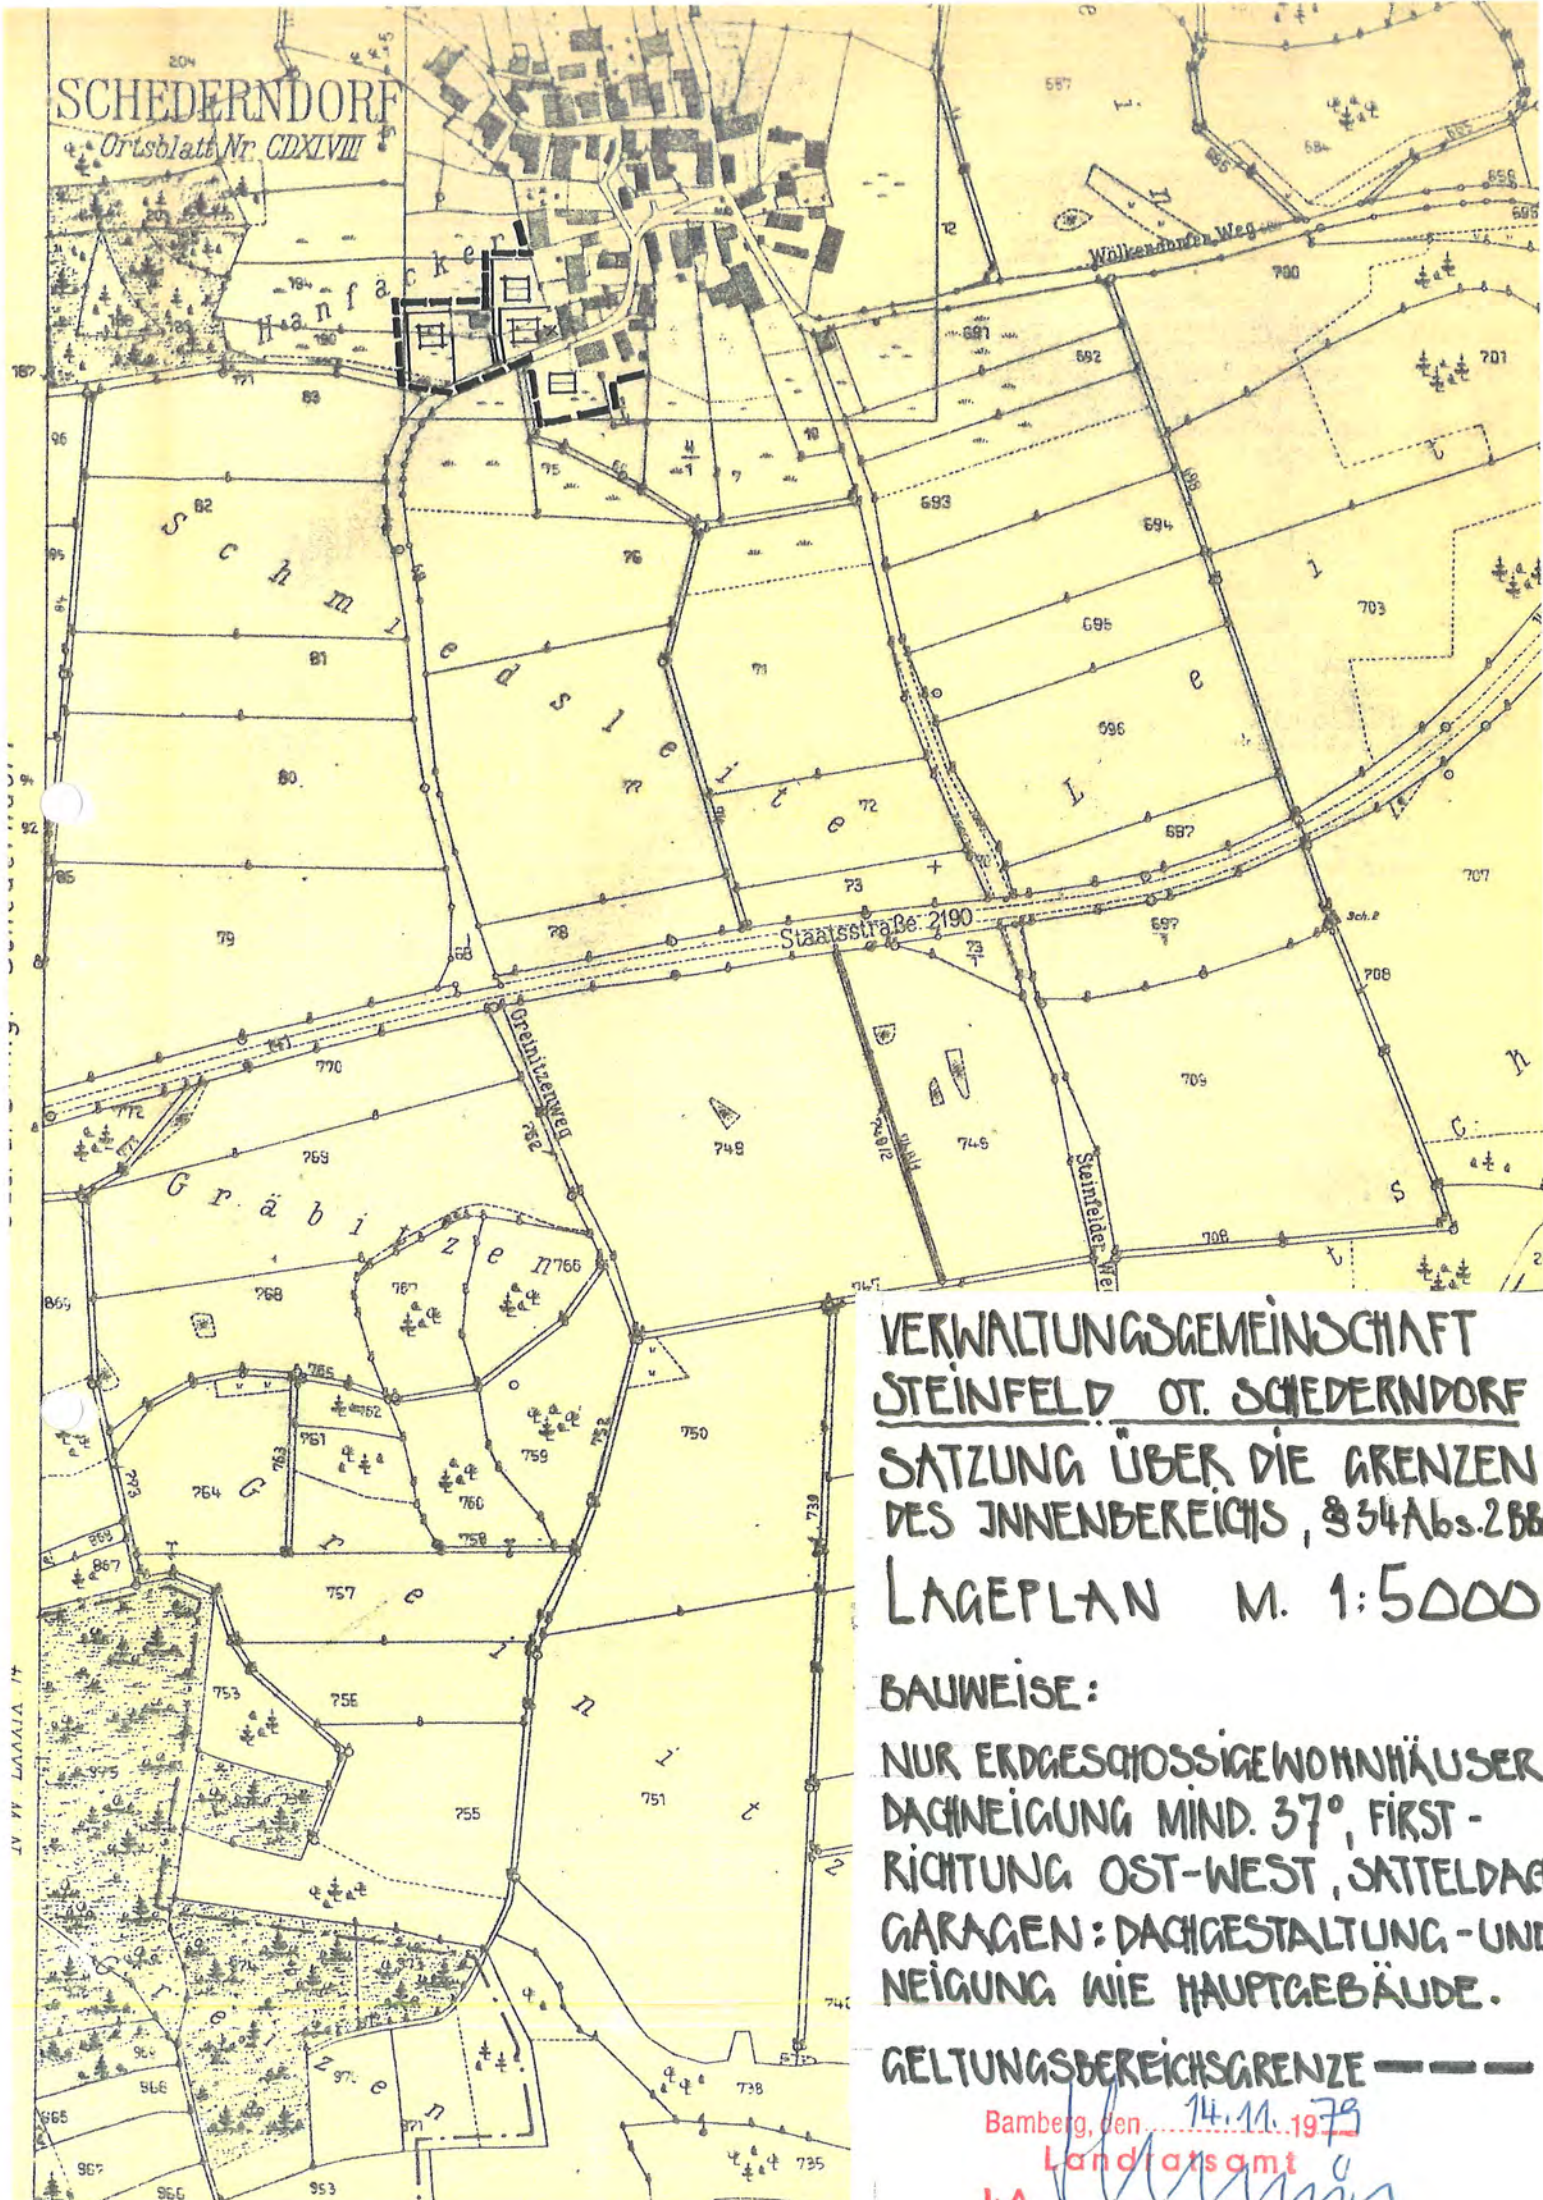

VERWALTUNGSGEMEINSCHAFT STEINFELD OT. SCHEDERNDORF SATZUNG ÜBER DIE GRENZEN DES INNENBEREICHS, § 34 Abs. 2 BB LAGEPLAN M. 1:5000

BAUWEISE:

NUR ERDGESCHOSSIGE WOHNHÄUSER
DACHNEIGUNG MIND. 37°, FIRST-
RICHTUNG OST-WEST, SATTELDACH
GARAGEN: DACHGESTALTUNG- UND
NEIGUNG WIE HAUPTGEBÄUDE.

GELTUNGSBEREICHSGRENZE — — — —

Bamberg, den 14.11.1979

Landratsamt

I. A.

[Handwritten signature]