
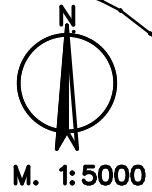


EINBEZIEHUNGSSATZUNG

GEMEINDE STADELHOFEN

"SCHEDERNDORF - SÜDOST"

ÜBERSICHTSLAGEPLAN M. 1 : 5000

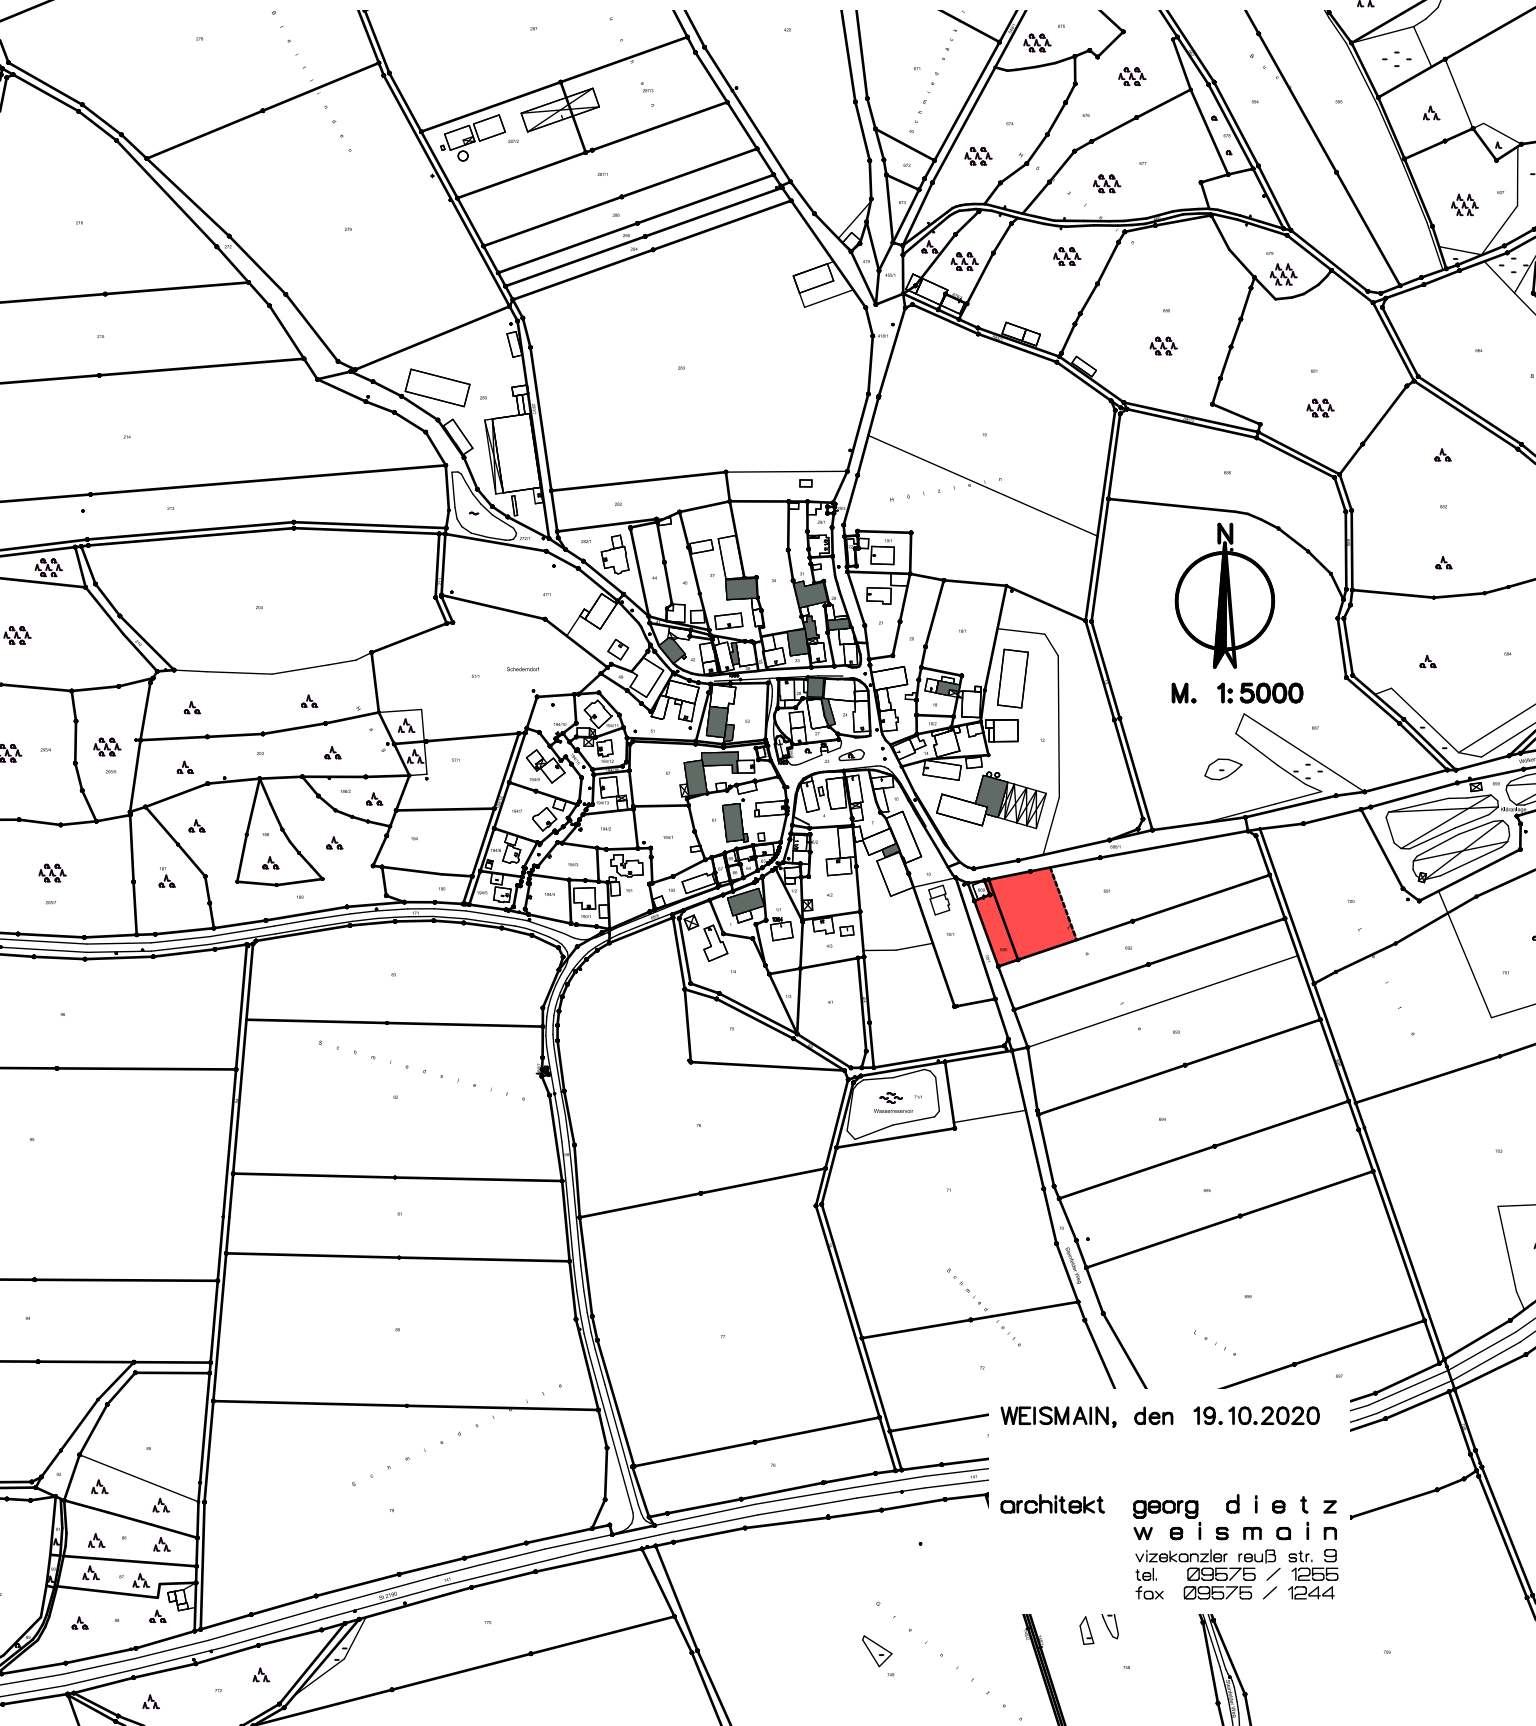

WEISMAIN, den 19.10.2020

architekt **georg dietz**
weismain
vizekanzler reuß str. 9
tel. 09575 / 1255
fax 09575 / 1244