


EINBEZIEHUNGSSATZUNG

GEMEINDE STADELHOFEN

"PFAFFENDORF - WEST"

ÜBERSICHTSLAGEPLAN M. 1 : 5000

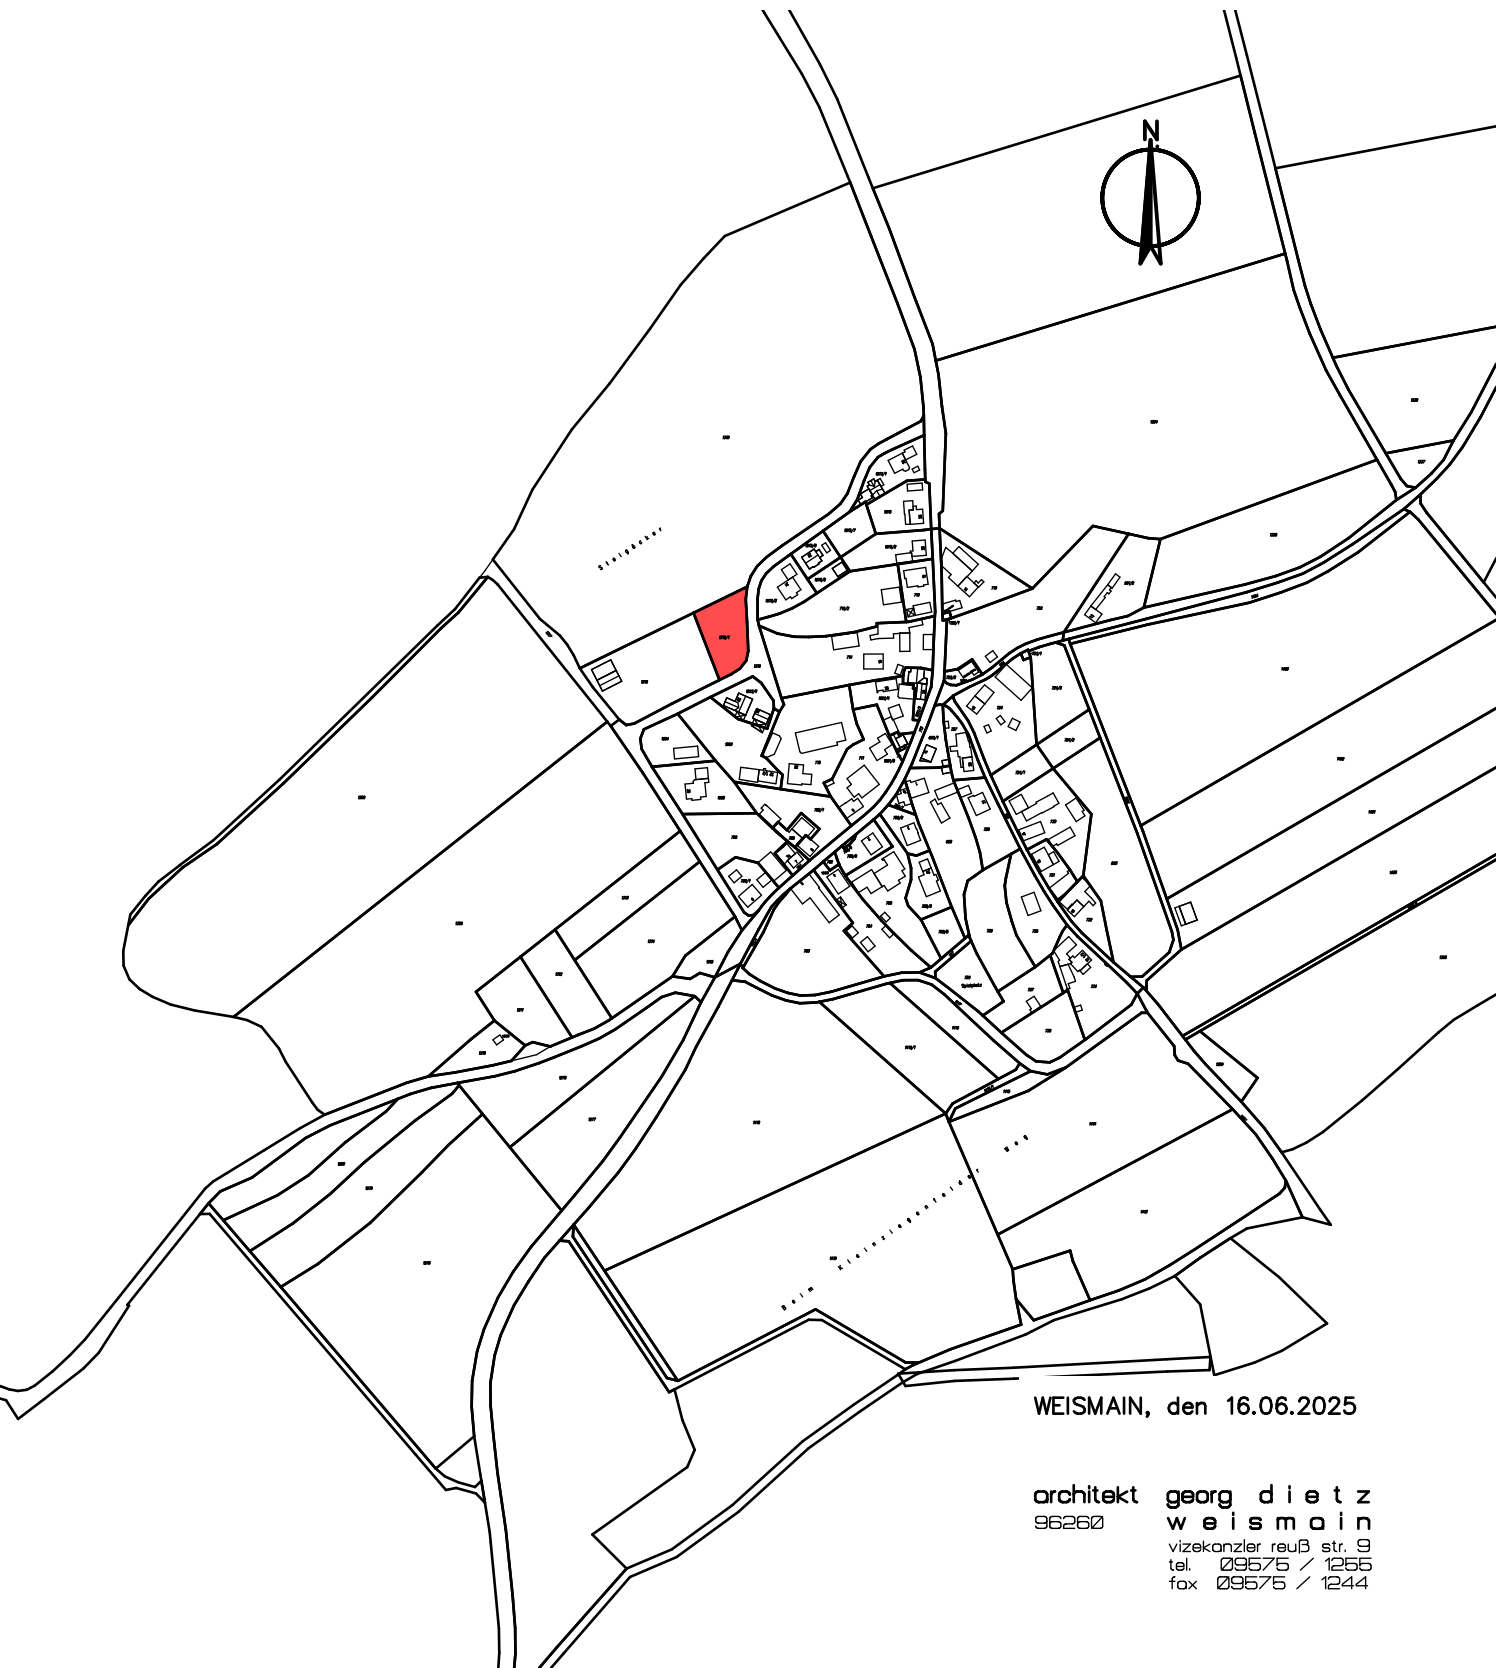

WEISMAIN, den 16.06.2025

architekt georg dietz
96260 weismain
vizekanzler reuß str. 9
tel. 09575 / 1255
fax 09575 / 1244